

| typ | nazwa   | ilość szafek | ilość skrytek |
|-----|---|--------------|---------------|
| A   | szafka podwójna 49x40x190   | 36           | 76            |
| B   | szafka pojedyncza 49x40x130   | 2            | 2             |
| C   | szafka pojedyncza na duży bagaż 55x40x190, drzwi na dłuższym boku               | 2            | 2             |
| D   | szafka podwójna 49x32x190   | 2            | 4             |
| I   | szafka istniejąca podwójna - wymiana zamka na elektroniczny oraz dodanie szyldu | 6            | 12            |

1. przed wykonaniem zabudowy wykonawca jest zobowiązany dokonać pomiarów z natury i w przypadku ewentualnych rozbieżności powiadomić projektanta
2. dopuszcza się zmianę wymiarów szafek o 3 cm w zakresie szerokości i głębokości oraz 10 cm w zakresie wysokości

- LEGENDA:**
- istniejące wyposażenie techniczne oznaczona kolorem czerwonym
  - ⊠ projektowane szafki
  - projektowane szafki ze schawkami depozytowe (4 skrytki)
  - ⊠ istniejące szafki
  - blendy nad szafkami od wys. 190 cm do sufitu z płyty G-K lub panele nad drzwiami - wg opisu z HPL w kol. ciemnoszarym RAL 7024
  - blendy pionowe do wys. 190 cm z materiału szafek
  - 1/2 numer porządkowy szafki (niższy numer w górnej szafce)

**archilab**  
 archilab Agata Hawrylak  
 adres: ul. Jagiello 3/22, 50-201 Wrocław  
 tel: +48 516 135 132, +48 891 753 635  
 WWW: www.archilab.com.pl  
 poczta: biuro@archilab.com.pl

temat: **PROJEKT SZATNI**


adres: ul. Czerwonego Krzyża 5/9, 50-345 Wrocław

inwestor: Regionalne Centrum Krwi dawstwa i Krwiolecznictwa im. prof. dr hab. Tadeusza Darabisa we Wrocławiu

|                          |   |                        |         |
|--------------------------|---|------------------------|---------|
| specjalista Architektura | projektant: mgr inż. arch. Agata Hawrylak | nr upr.: 44/DSOKK/2013 | podpis: |
|                          | wykonawca:                                |                        |         |
|                          | opracowanie:                              | nr upr.:               | podpis: |

temat rysunku: **RZUT PARTERU**

|                      |                     |             |                         |
|----------------------|---------------------|-------------|-------------------------|
| branża: ARCHITEKTURA | nr projektu: A_2038 | skala: 1:50 | nr rysunku: <b>A-01</b> |
| stadium: BUDOWLANY   | data: SIERPIEŃ 2020 | rewizja:    |                         |

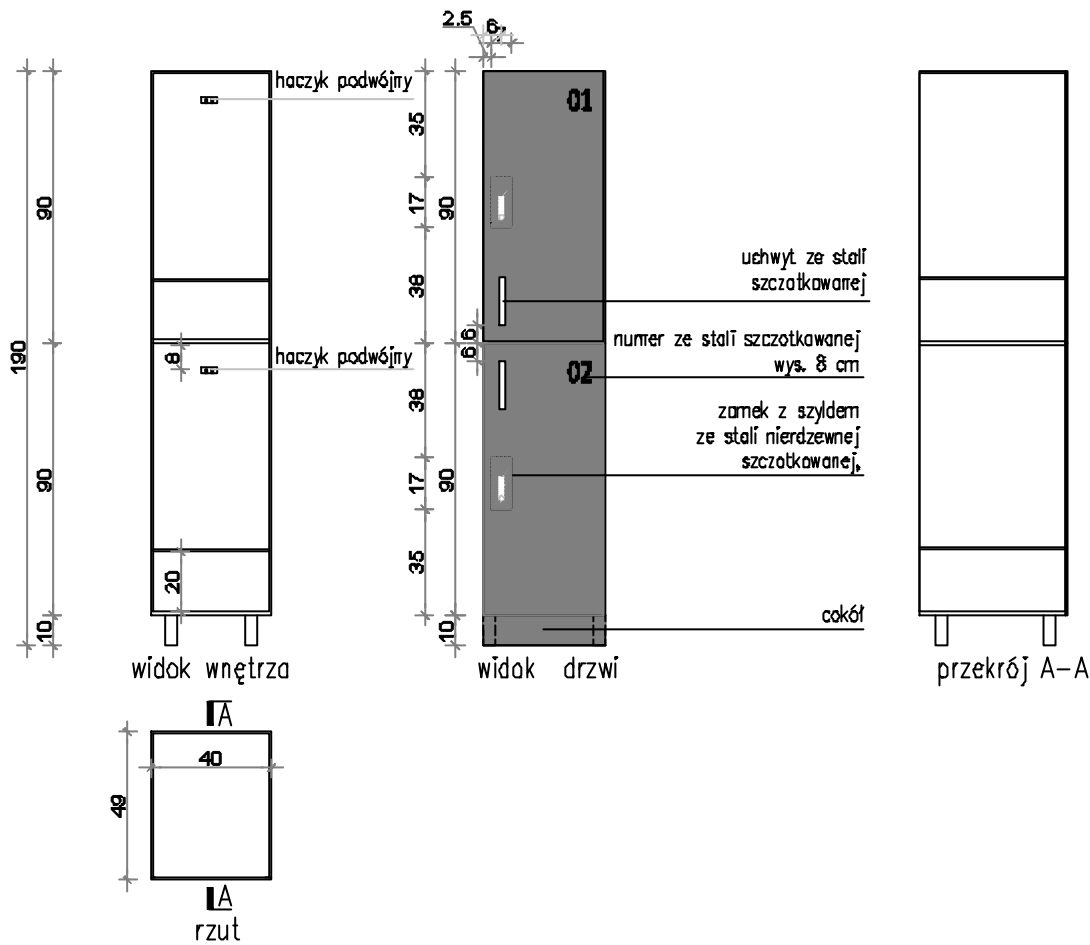

**WYTYCZNE MATERIAŁOWE**

- szafki wyposażone w zamki szyfrowe elektroniczne średnica otworu pod zamek oraz instalacja zgodnie z kartami technicznymi
- szafki o korpusach metalowych ze stali gr.0,7 mm i kolorze RAL 7046 fronty wykonane z HPL gr.10 mm i kolorze RAL 7046
- szafki wyposażone w uchwyty GAMET U004 160 ST. SZCZOTKOWANA INOX za wyjątkiem szafek typ E wyposażonych w gałki GAMET GS06-G0007 stal szrotkowana
- korpusy szafek widoczne z boku należy wykończyć płytą HPL kolor RAL 7046

**UWAGI:**

- przed wykonaniem zabudowy wykonawca jest zobowiązany dokonać pomiarów z natury i w przypadku ewentualnych rozbieżności powiadomić projektanta
- numeracja szafek oraz kierunek ich otwierania zgodnie z rys. A-01 i A-02
- dopuszcza się zmianę wymiarów szafek o 3 cm w zakresie szerokości i głębokości oraz 10 cm w zakresie wysokości

**archilab**

archilab Agata Hawrylak  
 adres: ul. Jagiello 3/22  
 50-201 Wrocław  
 +48 516 135 132  
 +48 691 753 633  
 www.archilab.com.pl  
 biuro@archilab.com.pl

temat: PROJEKT SZATNI

adres: ul. Czerwonego Krzyża 5/9, 50-345 Wrocław


inwestor: Regionalne Centrum Krwiodawstwa i Krwiolecznictwa im. prof. dr hab. Tadeusza Darobiszka we Wrocławiu

|                              |  |                           |         |
|------------------------------|--|---------------------------|---------|
| opracowanie:<br>Architektura | projektant:<br>mgr inż. arch. Agata Hawrylak | nr aprz:<br>44/DSOKK/2013 | podpis: |
| napis/prac:                  | sprawdzający:                                | nr aprz:                  | podpis: |

temat rysunku: SZAFKA TYP A

|                      |                     |             |                          |
|----------------------|---------------------|-------------|--------------------------|
| branża: ARCHITEKTURA | nr projektu: A_2038 | skala: 1:25 | nr. rysunku: <b>A-03</b> |
| stadium: BUDOWLANY   | data: SIERPIEŃ 2020 | renizacja:  |                          |

**archilab**  
 archilab Agata Hawrylak  
 14.10.2020

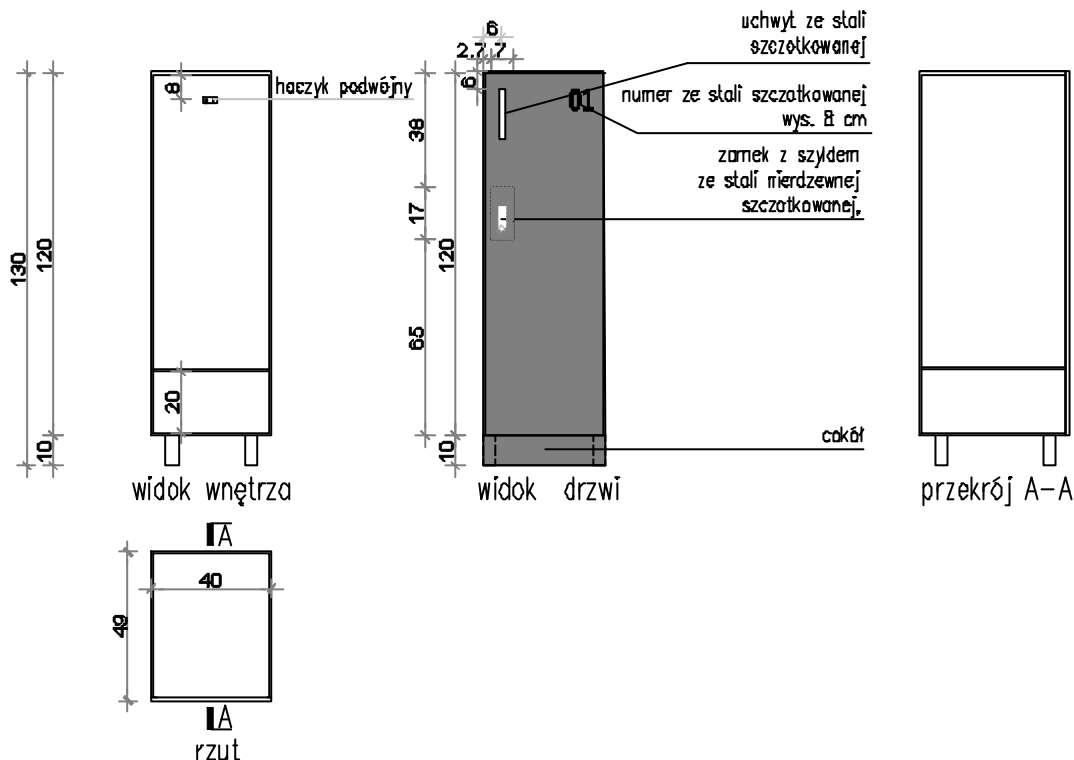

#### WYTYCZNE MATERIAŁOWE

- szafki wyposażone w zamki sztywne elektroniczne średnica otworu pod zamek oraz instalacja zgodnie z kartami technicznymi
- szafki o korpusach metalowych ze stali gr.0,7 mm i kolorze RAL 7046 fronty wykonane z HPL gr.10 mm i kolorze RAL 7046  
Wymiennie dopuszcza się szafki wykonane z HPL korpus i drzwi 10 mm, plecy 4 mm kolor RAL 7046
- szafki wyposażone w uchwyty GAMET UU04 160 ST. SZCZOTKOWANA INOX za wyjątkiem szafek typ E wyposażonych w gałki GAMET GSD6-GOOD7 stal szorstkowana

#### UWAGI:

- przed wykonaniem zabudowy wykonawca jest zobowiązany dokonać pomiarów z natury i w przypadku ewentualnych rozbieżności powiadomić projektanta
- numeracja szafek oraz kierunek ich otwierania zgodnie z rys. A-01 i A-02
- dopuszcza się zmianę wymiarów szafek o 3 cm w zakresie szerokości i głębokości oraz 10 cm w zakresie wysokości

# archilab

archilab Agata Hawrylak  
 adres: ul. Jagiello 3/22  
 50-201 Wrocław  
 +48 516 135 132  
 +48 691 753 633  
 www.archilab.com.pl  
 biuro@archilab.com.pl

temat: PROJEKT SZATNI


adres: ul. Czerwonego Krzyża 5/9, 50-345 Wrocław

inwestor: Regionalne Centrum Krwiodawstwa i Krwiolecznictwa im. prof. dr hab. Tadeusza Darobiszka we Wrocławiu

|                              |  |                           |         |
|------------------------------|--|---------------------------|---------|
| opracowanie:<br>Architektura | projektant:<br>mgr inż. arch. Agata Hawrylak | nr aprz:<br>44/DSOKK/2013 | podpis: |
| napis/prac:                  | sprawdzający:                                | nr aprz:                  | podpis: |

temat rysunku: SZAFKA TYP B

|                      |                     |             |                   |
|----------------------|---------------------|-------------|-------------------|
| branża: ARCHITEKTURA | nr projektu: A_2038 | skala: 1:25 | nr. rysunku: A-04 |
| stadium: BUDOWLANY   | data: SIERPIEŃ 2020 | renizacja:  |                   |

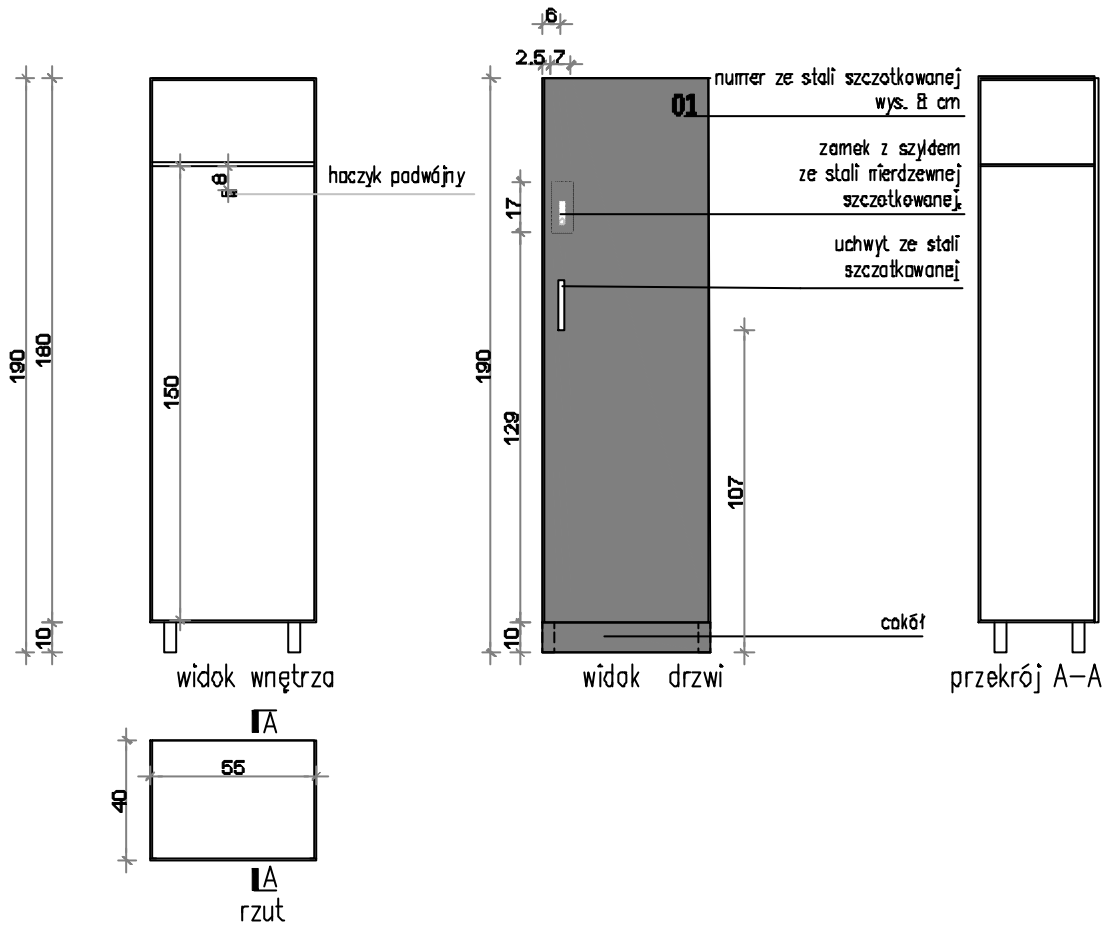

#### WYTYCZNE MATERIAŁOWE

- szafki wyposażone w zamki szyfrowe elektroniczne średnica otworu pod zamek oraz instalacja zgodnie z kartami technicznymi
- szafki o korpusach metalowych ze stali gr.0,7 mm i kolorze RAL 7046 fronty wykonane z HPL gr.10 mm i kolorze RAL 7046  
Wymiennie dopuszcza się szafki wykonane z HPL korpus i drzwi 10 mm, plecy 4 mm kolor RAL 7046
- szafki wyposażone w uchwyty GAMET UU04 160 ST. SZCZOTKOWANA INOX za wyjątkiem szafek typ E wyposażonych w gałki GAMET GSD6-GOOD7 stal szorstkowana

#### UWAGI:

- przed wykonaniem zabudowy wykonawca jest zobowiązany dokonać pomiarów z natury i w przypadku ewentualnych rozbieżności powiadomić projektanta
- numeracja szafek oraz kierunek ich otwierania zgodnie z rys. A-01 i A-02
- dopuszcza się zmianę wymiarów szafek o 3 cm w zakresie szerokości i głębokości oraz 10 cm w zakresie wysokości

# archilab

archilab Agata Hawrylak

adres: ul. Jagiello 3/22  
 50-201 Wrocław  
 tel: +48 516 136 132  
 +48 691 753 633  
 www: www.archilab.com.pl  
 poczta: biuro@archilab.com.pl

temat: PROJEKT SZATNI

adres: ul. Czerwonego Krzyża 5/9, 50-345 Wrocław

inwestor:  
 Regionalne Centrum Krwiodawstwa i Krwiolecznictwa  
 im. prof. dr hab. Tadeusza Darobiszka we Wrocławiu

|                            |  |                           |          |
|----------------------------|--|---------------------------|----------|
| opracował:<br>Architektura | projektant:<br>mgr inż. arch. Agata Hawrylak | nr aprz:<br>44/DSOKK/2013 | podpisz: |
| napisał:                   | sprawdzał:                                   | nr aprz:                  | podpisz: |


temat rysunku: SZAFKA TYP C

|                         |                        |                |                             |
|-------------------------|------------------------|----------------|-----------------------------|
| branża:<br>ARCHITEKTURA | nr projektu:<br>A_2038 | skala:<br>1:25 | nr. rysunku:<br><b>A-05</b> |
| stadium:<br>BUDOWLANY   | data:<br>SIERPIEŃ 2020 | renwizja:      |                             |

**archilab**

archilab Agata Hawrylak

20.10.2020

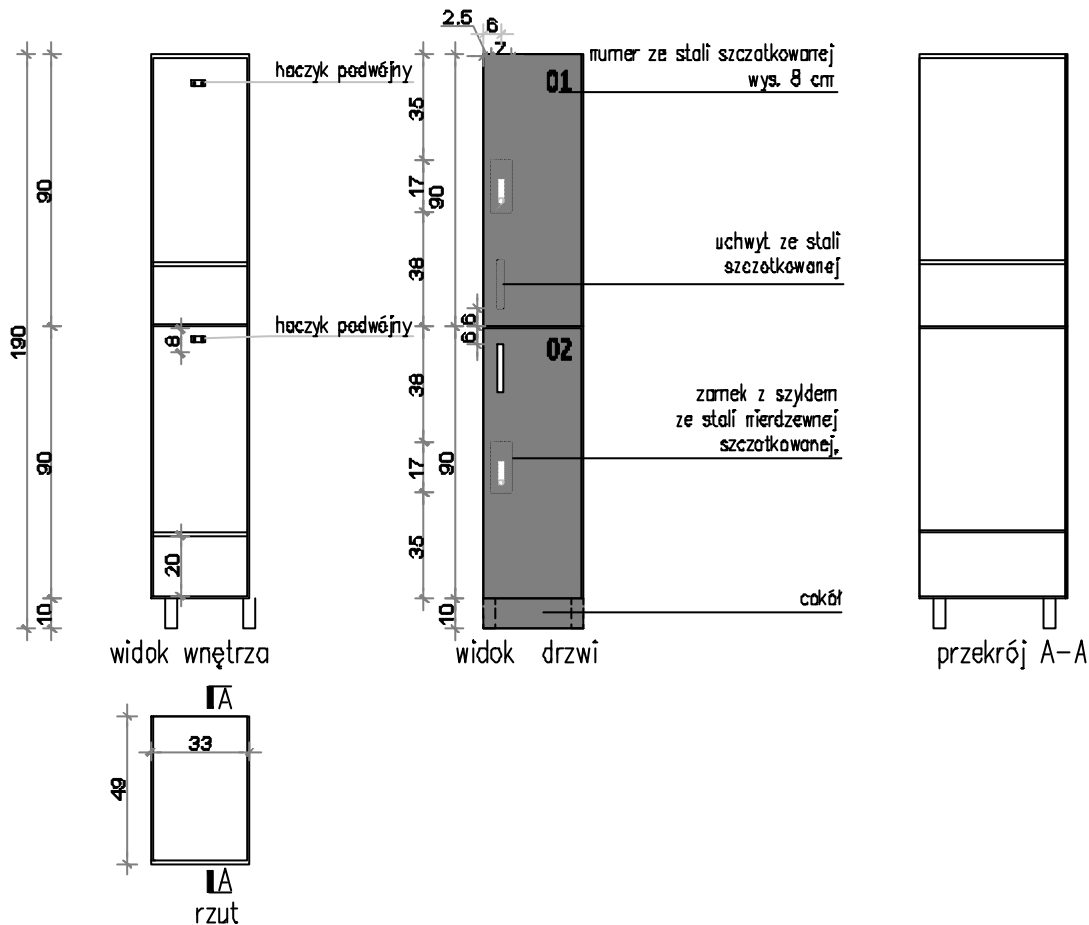

**WYTYCZNE MATERIAŁOWE**

1. szafki wyposażone w zamki sztywne elektroniczne średnica otworu pod zamek oraz instalacja zgodnie z kartami technicznymi
2. szafki o korpusach metalowych ze stali gr.0,7 mm i kolorze RAL 7046 fronty wykonane z HPL gr.10 mm i kolorze RAL 7046  
Wymiennie dopuszcza się szafki wykonane z HPL korpus i drzwi 10 mm, plecy 4 mm kolor RAL 7046
3. szafki wyposażone w uchwyty GAMET UU04 160 ST. SZCZOTKOWANA INOX za wyjątkiem szafek typ E wyposażonych w gałki GAMET GSD6-GOOD7 stal szorstkowana

**UWAGI:**

1. przed wykonaniem zabudowy wykonawca jest zobowiązany dokonać pomiarów z natury i w przypadku ewentualnych rozbieżności powiadomić projektanta
2. numeracja szafek oraz kierunek ich otwierania zgodnie z rys. A-01 i A-02
3. dopuszcza się zmianę wymiarów szafek o 3 cm w zakresie szerokości i głębokości oraz 10 cm w zakresie wysokości

**archilab**

archilab Agata Hawrylak  
 adres: ul. Jagiello 3/22  
 50-201 Wrocław  
 +48 516 135 132  
 +48 691 753 633  
 www.archilab.com.pl  
 biuro@archilab.com.pl

temat: **PROJEKT SZATNI**

adres: **ul. Czerwonego Krzyża 5/9, 50-345 Wrocław**

inwestor: **Regionalne Centrum Krwiodawstwa i Krwiolecznictwa im. prof. dr hab. Tadeusza Darobisza we Wrocławiu**

|                              |  |                           |         |
|------------------------------|--|---------------------------|---------|
| opracowanie:<br>Architektura | projektant:<br>mgr inż. arch. Agata Hawrylak | nr aprz:<br>44/DSOKK/2013 | podpis: |
| napis:                       | opracowanie:                                 | nr aprz:                  | podpis: |

temat rysunku: **SZAFKA TYP D**

|                             |                            |                    |                          |
|-----------------------------|----------------------------|--------------------|--------------------------|
| branża: <b>ARCHITEKTURA</b> | nr projektu: <b>A_2038</b> | skala: <b>1:25</b> | nr. rysunku: <b>A-06</b> |
| stadium: <b>BUDOWLANY</b>   | data: <b>SIERPIEŃ 2020</b> | renwizja:          |                          |



logo przestrzenne gr. 3 cm lica folia z logo kropli

panel nad drzwiami

HPL RAL 7024

napis litery przestrzenne gr. 2 cm, wys. 18 cm  
z licem z DIBONDU srebrnego szczołkowanego 2mm.

**UWAGI:**

1. przed wykonaniem paneli nad drzwiami wykonawca jest zobowiązany dokonać pomiarów z natury

**archilab**

archilab Agata Hawrylak  
 adres: ul. Jagiello 3/22  
 50-201 Wrocław  
 tel: +48 516 136 132  
 +48 691 753 633  
 www: www.archilab.com.pl  
 poczta: biuro@archilab.com.pl

temat: PROJEKT SZATNI

adres: ul. Czerwonego Krzyża 5/9, 50-345 Wrocław

inwestor: Regionalne Centrum Krwiodawstwa i Krwiolecznictwa  
 im. prof. dr hab. Tadeusza Darobisza we Wrocławiu

|                              |  |                           |         |
|------------------------------|--|---------------------------|---------|
| opracowanie:<br>Architektura | projektant:<br>mgr inż. arch. Agata Hawrylak | nr aprz:<br>44/DSOKK/2013 | podpis: |
|                              | napis/praca:                                 | nr aprz:                  | podpis: |
|                              | suprowzagejcz:                               |                           |         |

temat rysunku: WIDOK PANELA NAD DRZWIAMI

|                      |                     |             |                          |
|----------------------|---------------------|-------------|--------------------------|
| branża: ARCHITEKTURA | nr projektu: A_2038 | skala: 1:25 | nr. rysunku: <b>A-08</b> |
| stadium: BUDOWLANY   | data: SIERPIEŃ 2020 | renwizja:   |                          |