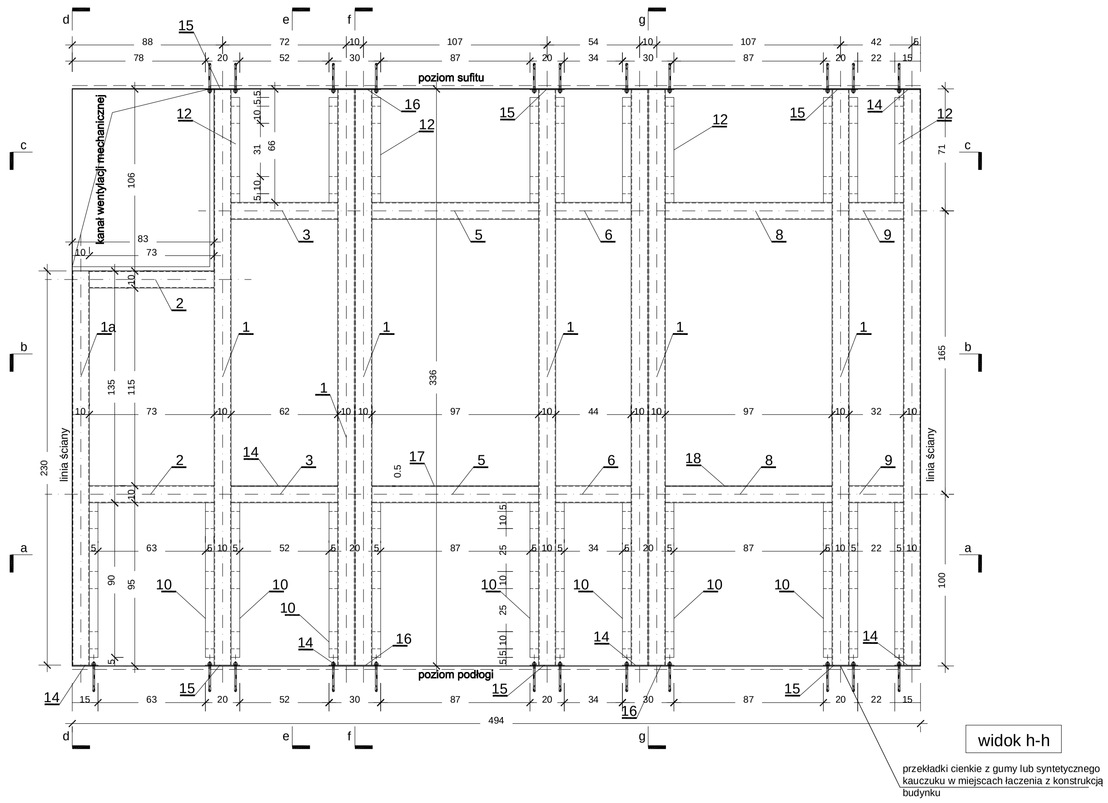

widok h-h

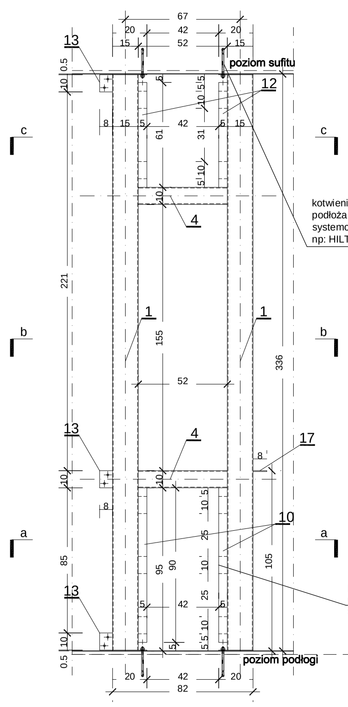

przekrój f-f

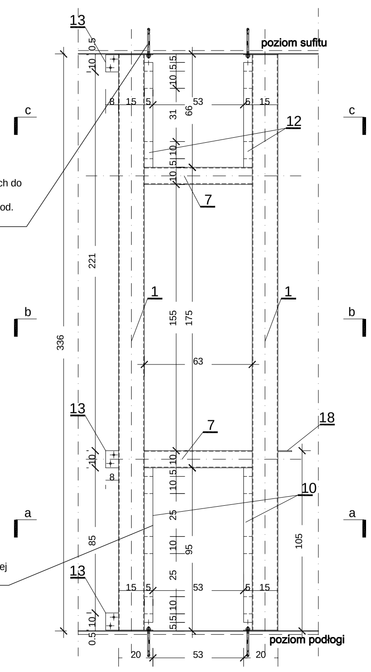

przekrój g-g

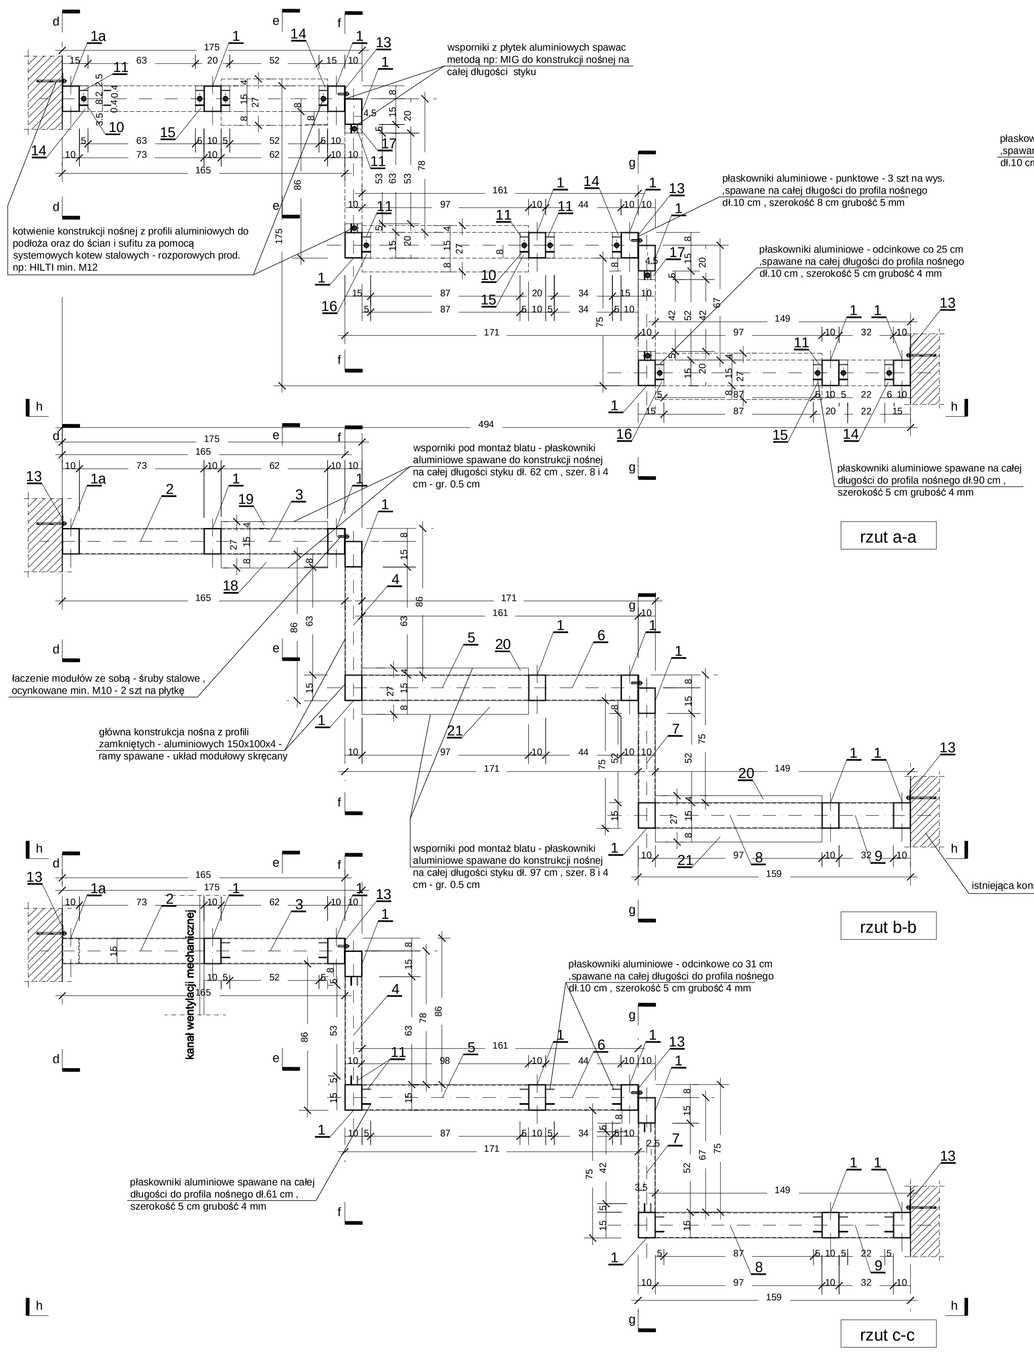

rzut a-a

rzut b-b

rzut c-c

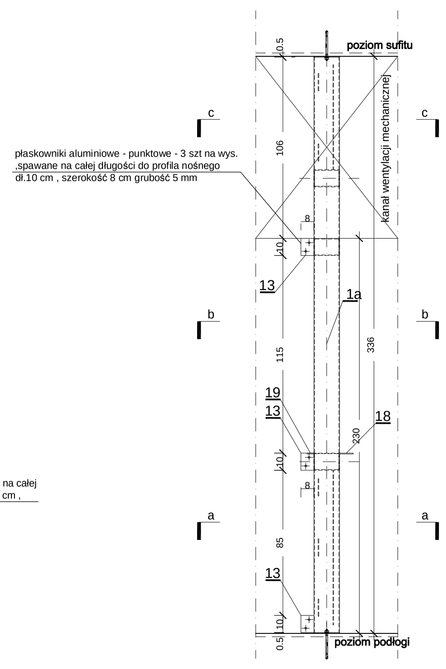

przekrój d-d

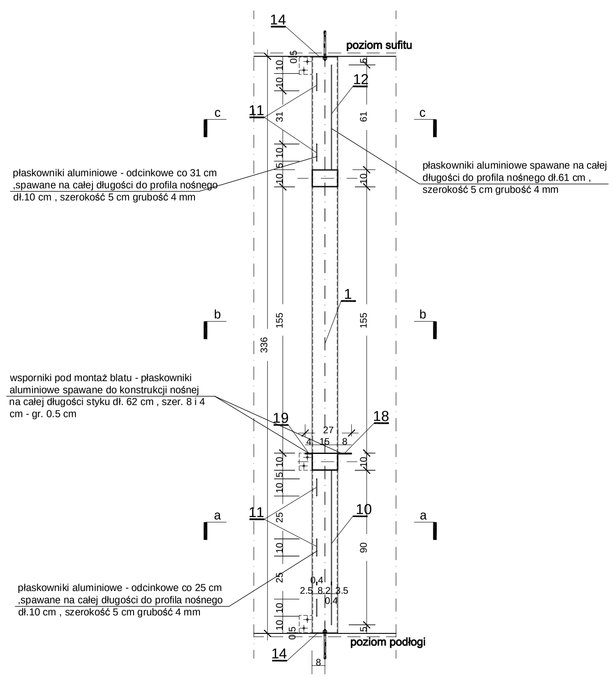

przekrój e-e

Zestawienie elementów konstrukcyjnych ściany - aluminium

Nr	Element	długość (m)	masa jedn. kg/m	ilość (szt.)	masa łączn.(kg)
1	rura ⊠150/100/4	3.35	5.23	10	175.20
1a	rura ⊠150/100/4	2.30	5.23	1	12.03
2	rura ⊠150/100/4	0.73	5.23	2	7.63
3	rura ⊠150/100/4	0.62	5.23	2	6.48
4	rura ⊠150/100/4	0.52	5.23	2	5.44
5	rura ⊠150/100/4	0.97	5.23	2	10.14
6	rura ⊠150/100/4	0.44	5.23	2	4.60
7	rura ⊠150/100/4	0.63	5.23	2	6.59
8	rura ⊠150/100/4	0.97	5.23	2	10.14
9	rura ⊠150/100/4	0.32	5.23	2	3.34
10	płytka ⊠50/900/4	0.90	-	16	7.78
11	płytka ⊠50/100/4	0.10	-	92	4.97
12	płytka ⊠50/610/4	0.61	-	14	4.62
13	płytka ⊠50/100/4	0.10	-	12	0.65
14	płytka ⊠150/150/5	0.15	-	7	2.12
15	płytka ⊠200/150/5	0.20	-	6	2.43
16	płytka ⊠150/150/5	0.15	-	4	1.22
17	płytka ⊠200/100/5	0.10	-	4	1.08
18	płytka ⊠80/620/5	0.62	-	1	0.67
19	płytka ⊠40/620/5	0.62	-	1	0.33
20	płytka ⊠80/970/5	0.97	-	2	2.09
21	płytka ⊠40/970/5	0.97	-	2	1.05
	Razem				270.60

Lokalizacja opracowania

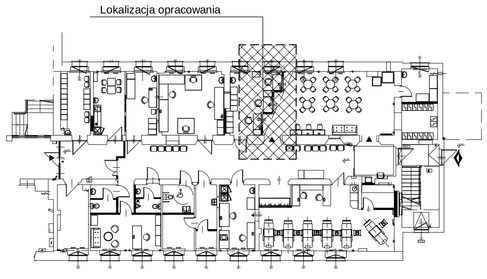

UWAGA

1) Wszystkie elementy Aluminiowe należy łączyć poprzez spawanie metodą np: MIG.
2) Elementy Aluminiowe wykonać jako szczotkowane - matowe .
3) Wszystkie spoiny wykonac jako pachwinowe 0.7 grubości cieńszego z łączonych elementów po całej długości styku.
4) Przed przystąpieniem do prac budowlanych wszystkie wymiary oraz rzędne należy bezwzględnie sprawdzić na budowie, w przypadku wystąpienia różnic projektowany układ należy dostosować do stanu istniejącego, zachowując zasady zawarte w projekcie.
5) Wszystkie użyte do budowy materiały muszą posiadać niezbędne atesty dopuszczające do stosowania w budownictwie.
6) Przy montażu elementów do konstrukcji ścian , podłóg - należy stosować pomiędzy elementami cieńkie przekładki z gumy lub kauczuku syntetycznego
7) Przed montażem , bezwzględnie zweryfikować przebieg instalacji w poziomie sufitu , ścian i podłogi w strefie montażu konstrukcji, w przypadku występowania kolizji należy przesunąć elementy kotwiące . Sprawdzenie należy wykonać na etapie weryfikacji wymiarów na budowie , przed zamówieniem oraz wykonaniem elementów konstrukcyjnych .

temat	PRZEBUDOWA POMIESZCZEŃ SZPITALA na Oddział RCKiK
inwestor	RCKiK we Wrocławiu
obiekt	TERENOWY ODDZIAŁ RCKiK w Głogowie
adres	GŁOGÓW,ul.Kościuszki 15,działka nr 468/5
BRANŻA	ARCHITEKTURA
projektant	mgr inż.arch.Anna Suchwałko,upr.304/79/WBPP
projektant	mgr inż.arch.Piotr Molenda,upr.22/03/DOIA
nazwa rysunku	REJESTRACJA- zabudowa - schemat konstrukcji
skala 1:20	

PUI

stadium	data	nr rys.
PW-z	10 2015	6

wymiar rysunku 688'5x657mm