L1,L2,L3,N,PE, 400/230V,50Hz,100A

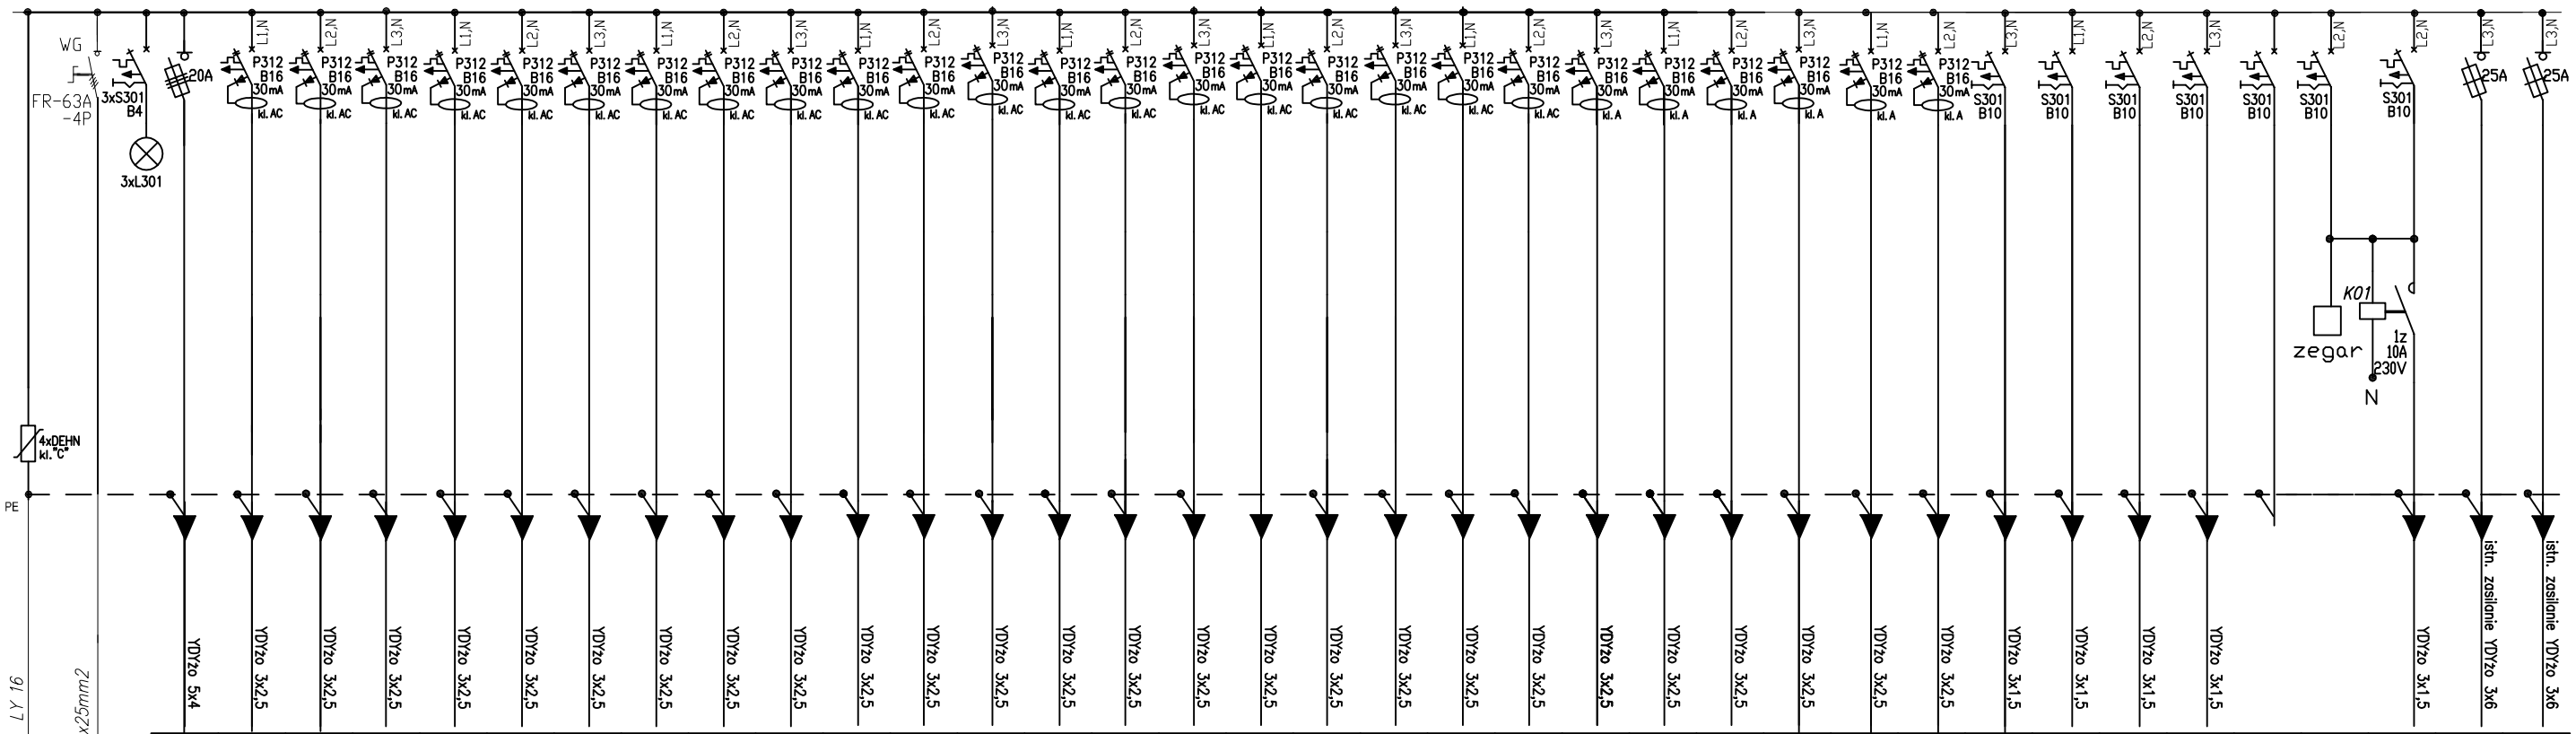

przyłączyć przewodami LgYżo6mm2

-metalowe instalacje gazu, wod-kan i co
-metalowe korytka kablowe
-kanały wentylacji mechanicznej
-inne większe masy metalowe

Dla korytek kablowych i kanałów wentylacyjnych zapewnić ciągłość połączeń metalicznych.

	1	2	3	4	5	6	7	8	9	10	11	12	13	14	15	16	17	18	19	20	21	22	23	24	25	26	27	28	29	30	31	32	33	34	34	32
P=	11,25 kW	1,5 kW	2,0 kW	2,0 kW	1,2 kW	2,0 kW	2,0 kW	1,0 kW	1,0 kW	1,0 kW	1,0 kW	1,0 kW	1,0 kW	2,0 kW	2,0 kW	0,1 kW	2,2 kW	2,2 kW	1,8 kW	0,840 kW	1,0 kW	1,0 kW	1,0 kW	1,0 kW	1,0 kW	1,0 kW										
	CENTRALA WENTYL. SAK1 POM. 3	GNIAZDA WTYKOWE OGÓLNE POM. 9,8,	GNIAZDA WTYKOWE CZAJNIK POM. 8	GNIAZDA WTYKOWE OGÓLNE POM. 7	GNIAZDA WTYKOWE OGÓLNE POM. 6	GNIAZDA WTYKOWE OGÓLNE POM. 5	GNIAZDA WTYKOWE OGÓLNE POM. 2–4	GNIAZDA WTYKOWE OGÓLNE POM. 11–13	GNIAZDA WTYKOWE OGÓLNE POM. 14–16	GNIAZDA WTYKOWE OGÓLNE POM. 18	GNIAZDA WTYKOWE OGÓLNE POM. 19–21	GNIAZDA WTYKOWE OGÓLNE POM. 16,1	GNIAZDA WTYKOWE OGÓLNE POM. 1,10	AUTOMAT CIEPŁE NAPOJE POM.2	AUTOMAT ZIMNE NAPOJE POM.2	SZAFKA RTV	KLIMATYZ. SPLIT POM. 6	KLIMATYZ. SPLIT POM. 20	KLIMATYZ. SPLIT POM. 2	KLIMATYZ. SPLIT POM. 4	SZAFA MDF SK	GNIAZDA "DATA" POM. 13,18	GNIAZDA "DATA" POM. 20	GNIAZDA "DATA" POM. 7,6	GNIAZDA "DATA" POM. 5	GNIAZDA "DATA" POM. 2	OŚWIETL. POM. 11–18	OŚWIETL. POM. 19–21	OŚWIETL. POM. 5–9	OŚWIETL. POM. 2–4	OŚWIETL. POM. 1,10	REZERWA	ZEGAR	REKLAMA	UPS ISTN. 6kVA 230V	UPS ISTN. 6kVA 230V

Pi= 46,0kW
Pz= 30,0kW

SIEĆ ODBIORCZA UKŁAD TN-S
OCHRONA PRZECIWPORAŻENIOWA SAMOCZYNNE WYŁĄCZENIE ZASILANIA

temat	PRZEBUDOWA POMIESZCZEŃ SZPITALA na Oddział RCKiK
inwestor	RCKiK we Wrocławiu
obiekt	TERENOWY ODDZIAŁ RCKiK w Głogowie
adres	GŁOGÓW, ul.Kościuszki 15,działka nr 468/5
BRANŻA	INSTALACJE ELEKTRYCZNE
projektant	mgr inż. BARBARA MAJCHRZAK, upr. 98/88/UW
sprawdzający	mgr inż. ALINA FALISZEWSKA, upr. 220/92/UW
nazwa rysunku	SCHEMAT JEDNOBIEGUNOWY ROZDZIELNICY NIEREZERWOWANEJ TE/P
skala	

PUI

stadium	data	nr rys.
PW	09 2015	E1