


oznaczenia
 ściany kładące
 zamurowania
 ściany projektowane CK
 wyburzenia

ZAKRES OPRACOWANIA

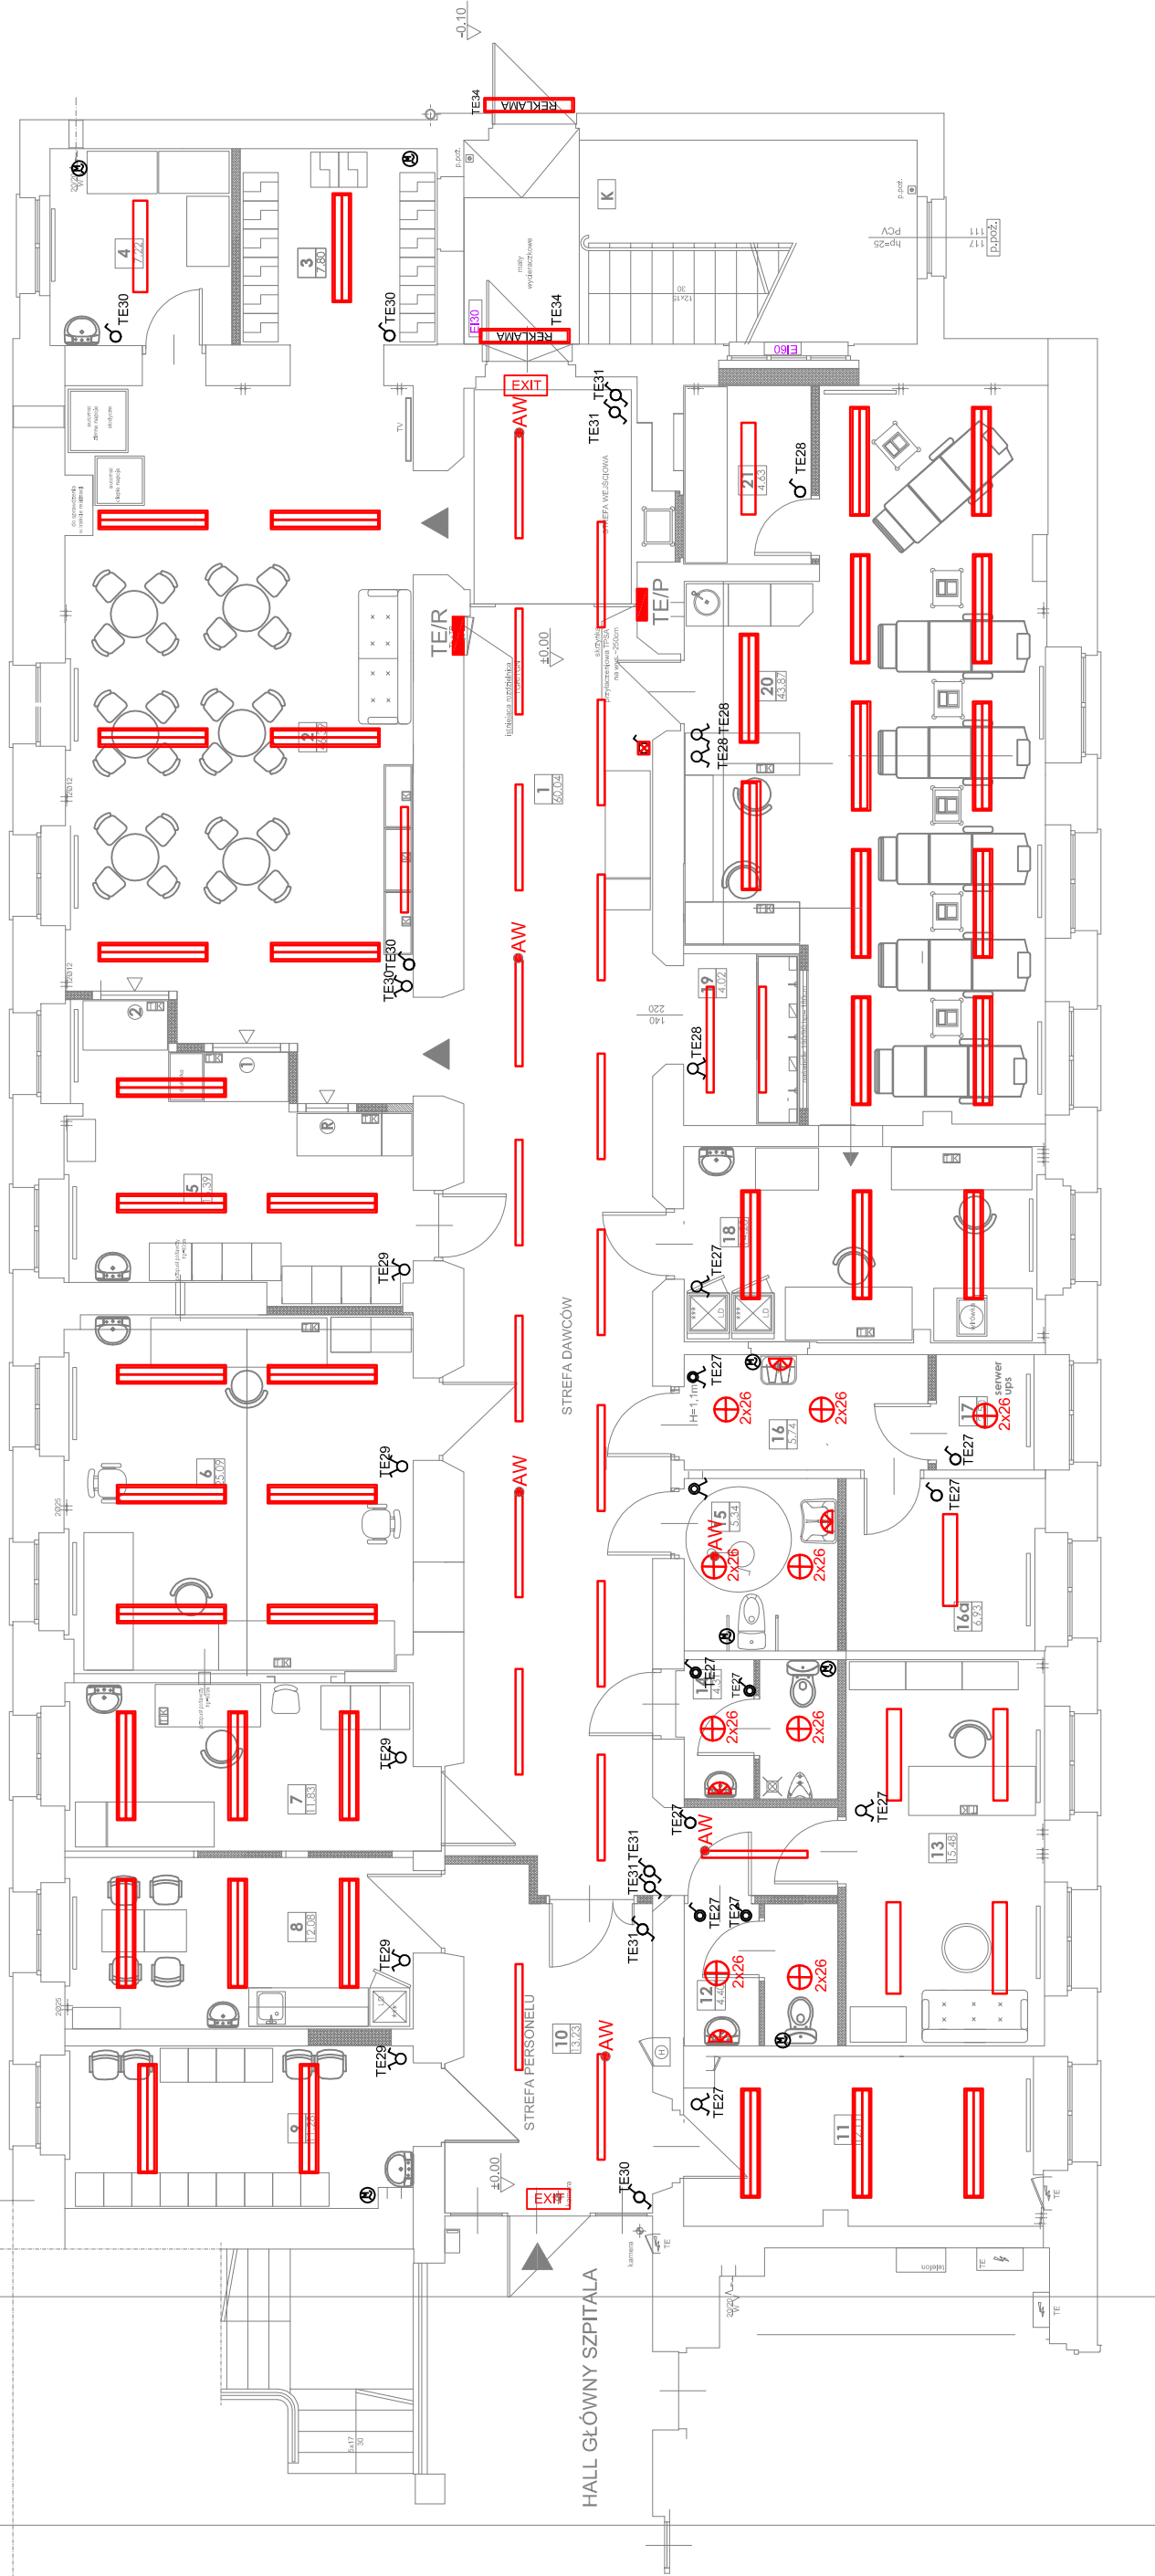

oznaczenia:

- oprawa np. PXF Lighting LATTE 2x36W EVG OPAL
- oprawa np. PXF Lighting PX 1796185 LATTE NEW 2x54W OPAL
- oprawa np. Spectra Profilite 54W - PXF Profilite 54W-PLX
- oprawa wisząca np. LAN Gu10
- Oprawa naścienna IP65 z czujnikiem
- oprawa z modulem ośw. awaryjnego, min. 1h, z atestem CNBOP
- oprawa kierunkowa jednostronna, 1,2W, IP44, min. 1h, z atestem CNBOP
- łącznik instalacyjny jednobieg., świecznikowy, schodowy, IP20
- łącznik instalacyjny jednobieg., świecznikowy, schodowy, IP44
- łącznik z blokadą i sygnaliz. załącz. lamp bakterioobójczych

uwagi:

1. INSTALACJE OSWIETLIENIOWE WYKONAĆ PRZEWODAMI YDYżo3(4.5)x1,5 PIT

temat	PRZEBUDOWA POMIESZCZEŃ SZPITALA na Oddział RCKiK
inwestor	RCKiK we Wrocławiu
obiekt	TERENOWY ODDZIAŁ RCKiK w Głogowie
adres	GŁOGÓW, ul. Kościuszki 15, działka nr 468/5
BRANŻA	INSTALACJE ELEKTRYCZNE
projektant	mgr inż. Barbara Majchrzak, upr. 98/88/UW
projektant	mgr inż. Alina Faliszewska, upr. 220/92/UW
nazwa rysunku	RZUT PARTERU-INSTALACJA OSWIETLIENIOWA
skala	1:100
stadium	PW
nr rys.	09
data	2015
nr rys.	E6

