
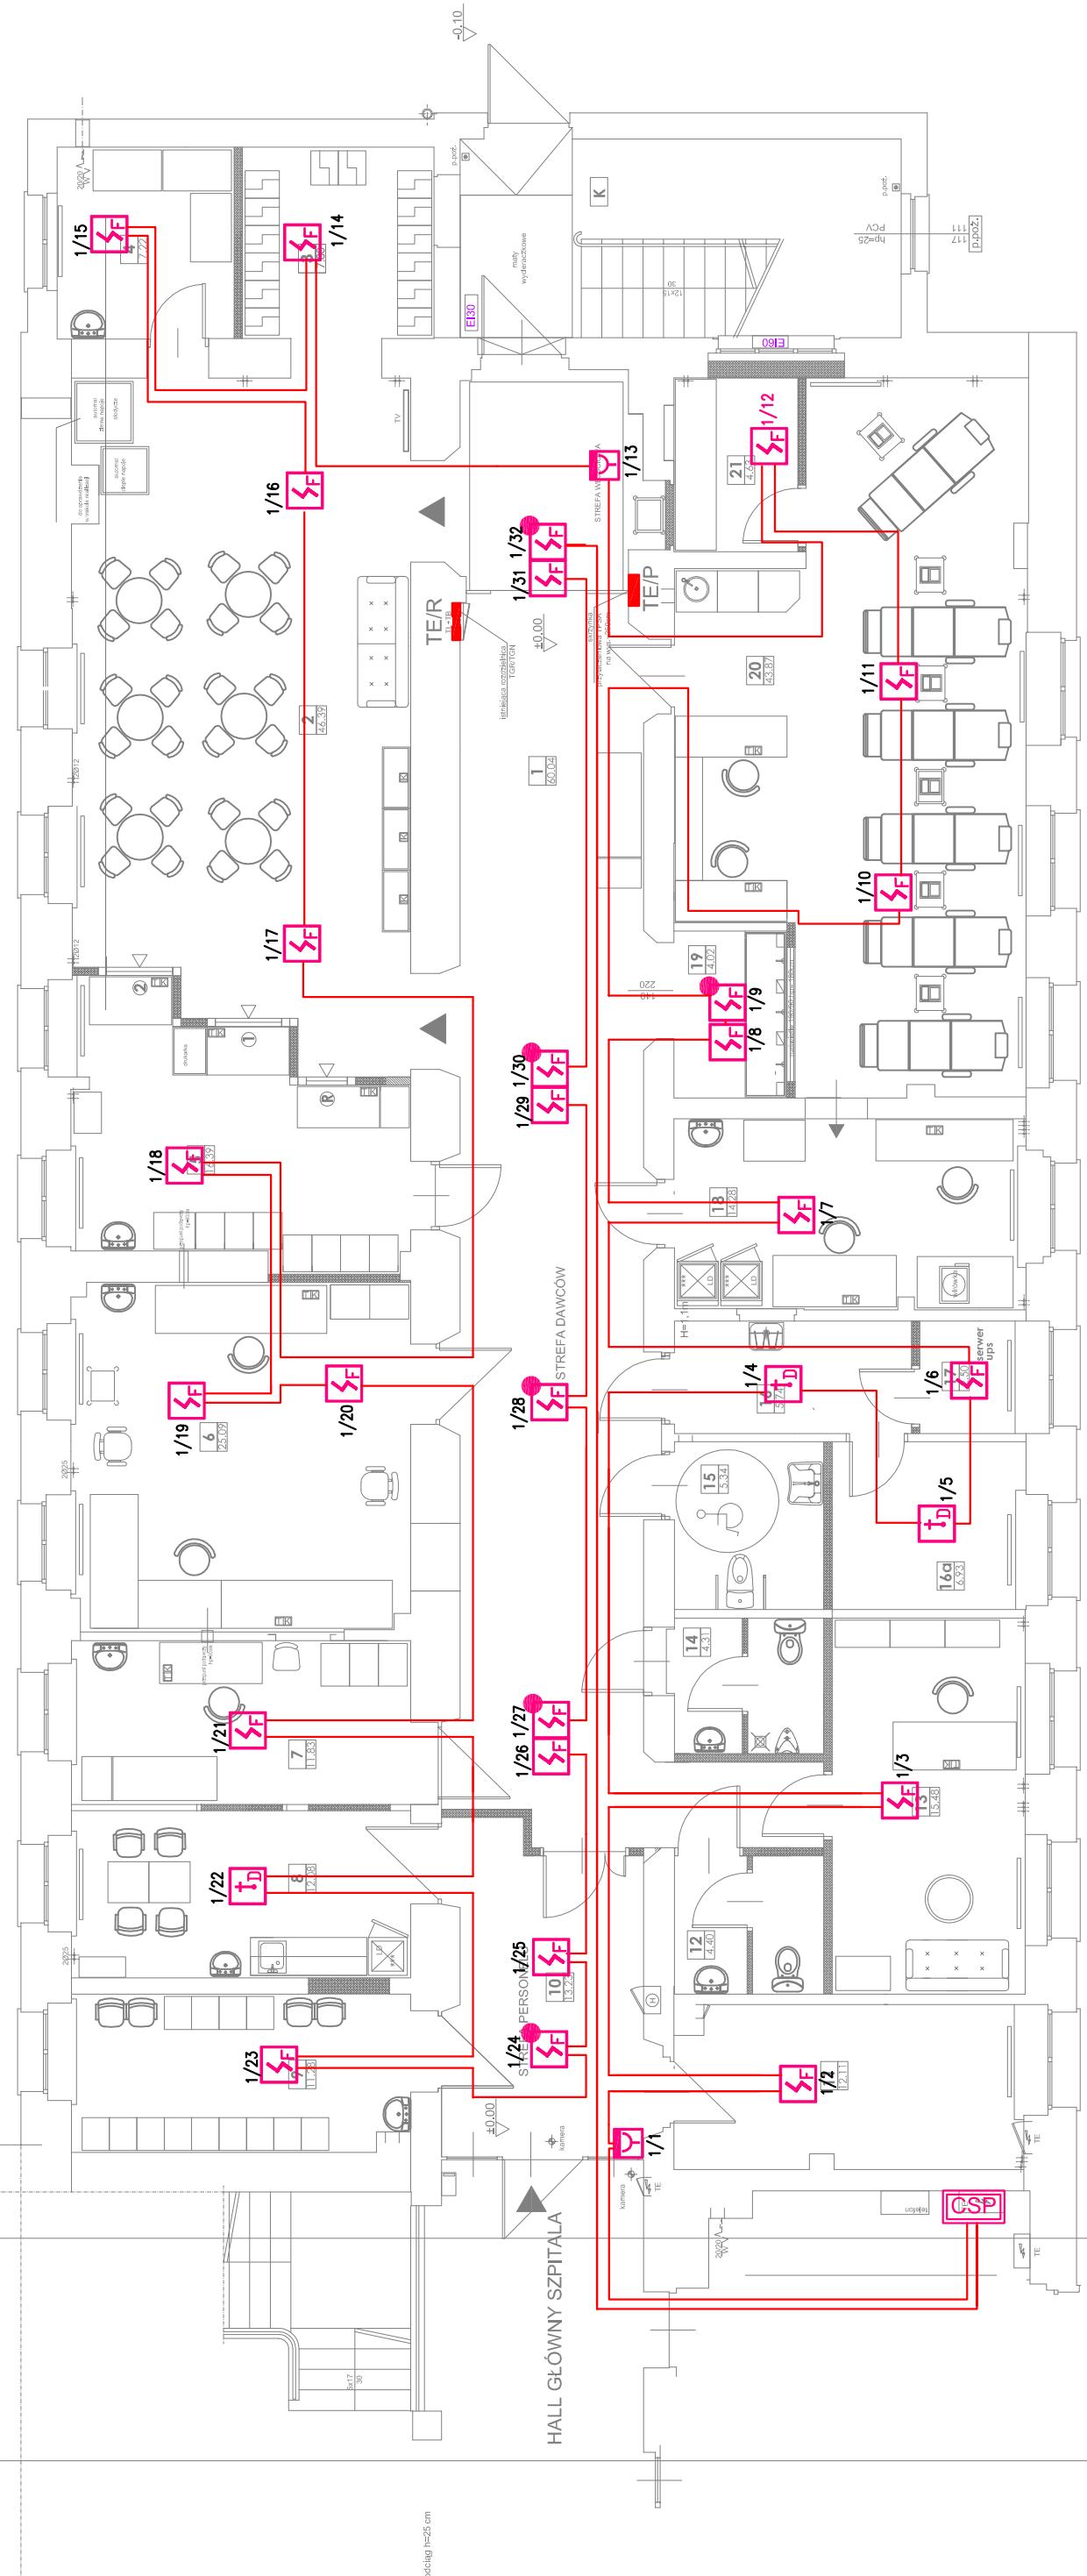


### ZAKRES OPRACOWANIA

**OZNACZENIA**

- ściany istniejące
- zamkowana
- ściany projektowane GK
- wybudzenia

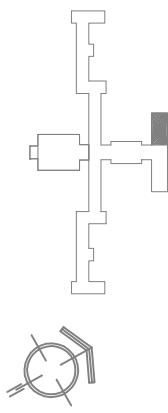

### ZESTAWIENIE POMIESZCZEŃ

NR	NAZWA POMIESZCZENIA	pow. [m <sup>2</sup> ]	posadzka
1	korytarz	60,04	gres
2	poczekalnia+kawiarnia	46,39	gres
3	szatnia dawców	7,80	gres
4	magazyn żywności	7,22	gres
5	relejtoria	16,39	tarkett
6	hematologia	25,09	tarkett
7	gabinet lekarski	11,83	tarkett
8	pokój societny	12,08	tarkett
9	szatnia personelu	11,28	tarkett
10	korytarz	13,23	tarkett
11	podręczne archiwum	12,11	tarkett
12	węzeł sanitarny personelu	4,40	gres
13	gabinet kierownika	15,48	tarkett
14	wc mezzanin	4,31	gres
15	wc dla niepełnosprawnych	5,34	gres
16	pom. na sprzęt porządkowy	5,74	gres
16a	magazyn gospodarczy	6,93	gres
17	pom. techniczne	2,50	gres
18	przybory	14,28	tarkett
19	przedborskie	4,02	tarkett
20	pracownia pobierania krwi	43,87	tarkett
21	magazyn worków	4,63	tarkett
K	klata schodowa	334,96	
	wentylacja mechaniczna		

**SYSTEM SYGNALIZACJI POŻARU**  
**CSP** Centrala sygnalizacji pożaru  
**TEL-SAP** 2100

- Czujka optyczna dymu DOR-2193+ gniazdo G-3AD
- Czujka termiczna TUP-2196 + gniazdo G-3AD
- Czujka optyczna w przestrzeni międzysufitowej ze wskaźnikiem zadziałania
- Ręczny ostrzegacz pożarowy ROP - 21

**OZNACZENIA**  
**1/12** nr pętli dozorowej/nr elementu w pętli  
**1/12** pętle dozorowe wykonane przedwodem YnTKSYekw 1x2x0,8

**PUI**

temat	PRZEBUDOWA POMIESZCZEŃ SZPITALA na Oddział RCKiK
inwestor	RCKiK we Wrocławiu
obiekt	TERENOWY ODDZIAŁ RCKiK w Głogowie
adres	GŁOGÓW, ul.Kościuszki 15, działka nr 48/5
BRANŻA	INSTALACJE ELEKTRYCZNE
projektant	mgr inż. Barbara Majcherek, upr. 98/88/UW
projektant	mgr inż. Alina Faliszewska, upr. 220/92/UW
nazwa rysunku	RZUT PARTERU-INSTALACJA SAP
skala	1:100
stadium	data
PW	09/2015
nr rys.	E8