


ZAKRES OPRACOWANIA

OZNACZENIA:

- ściany istniejące
- zamontowane Gk
- wybudzenia

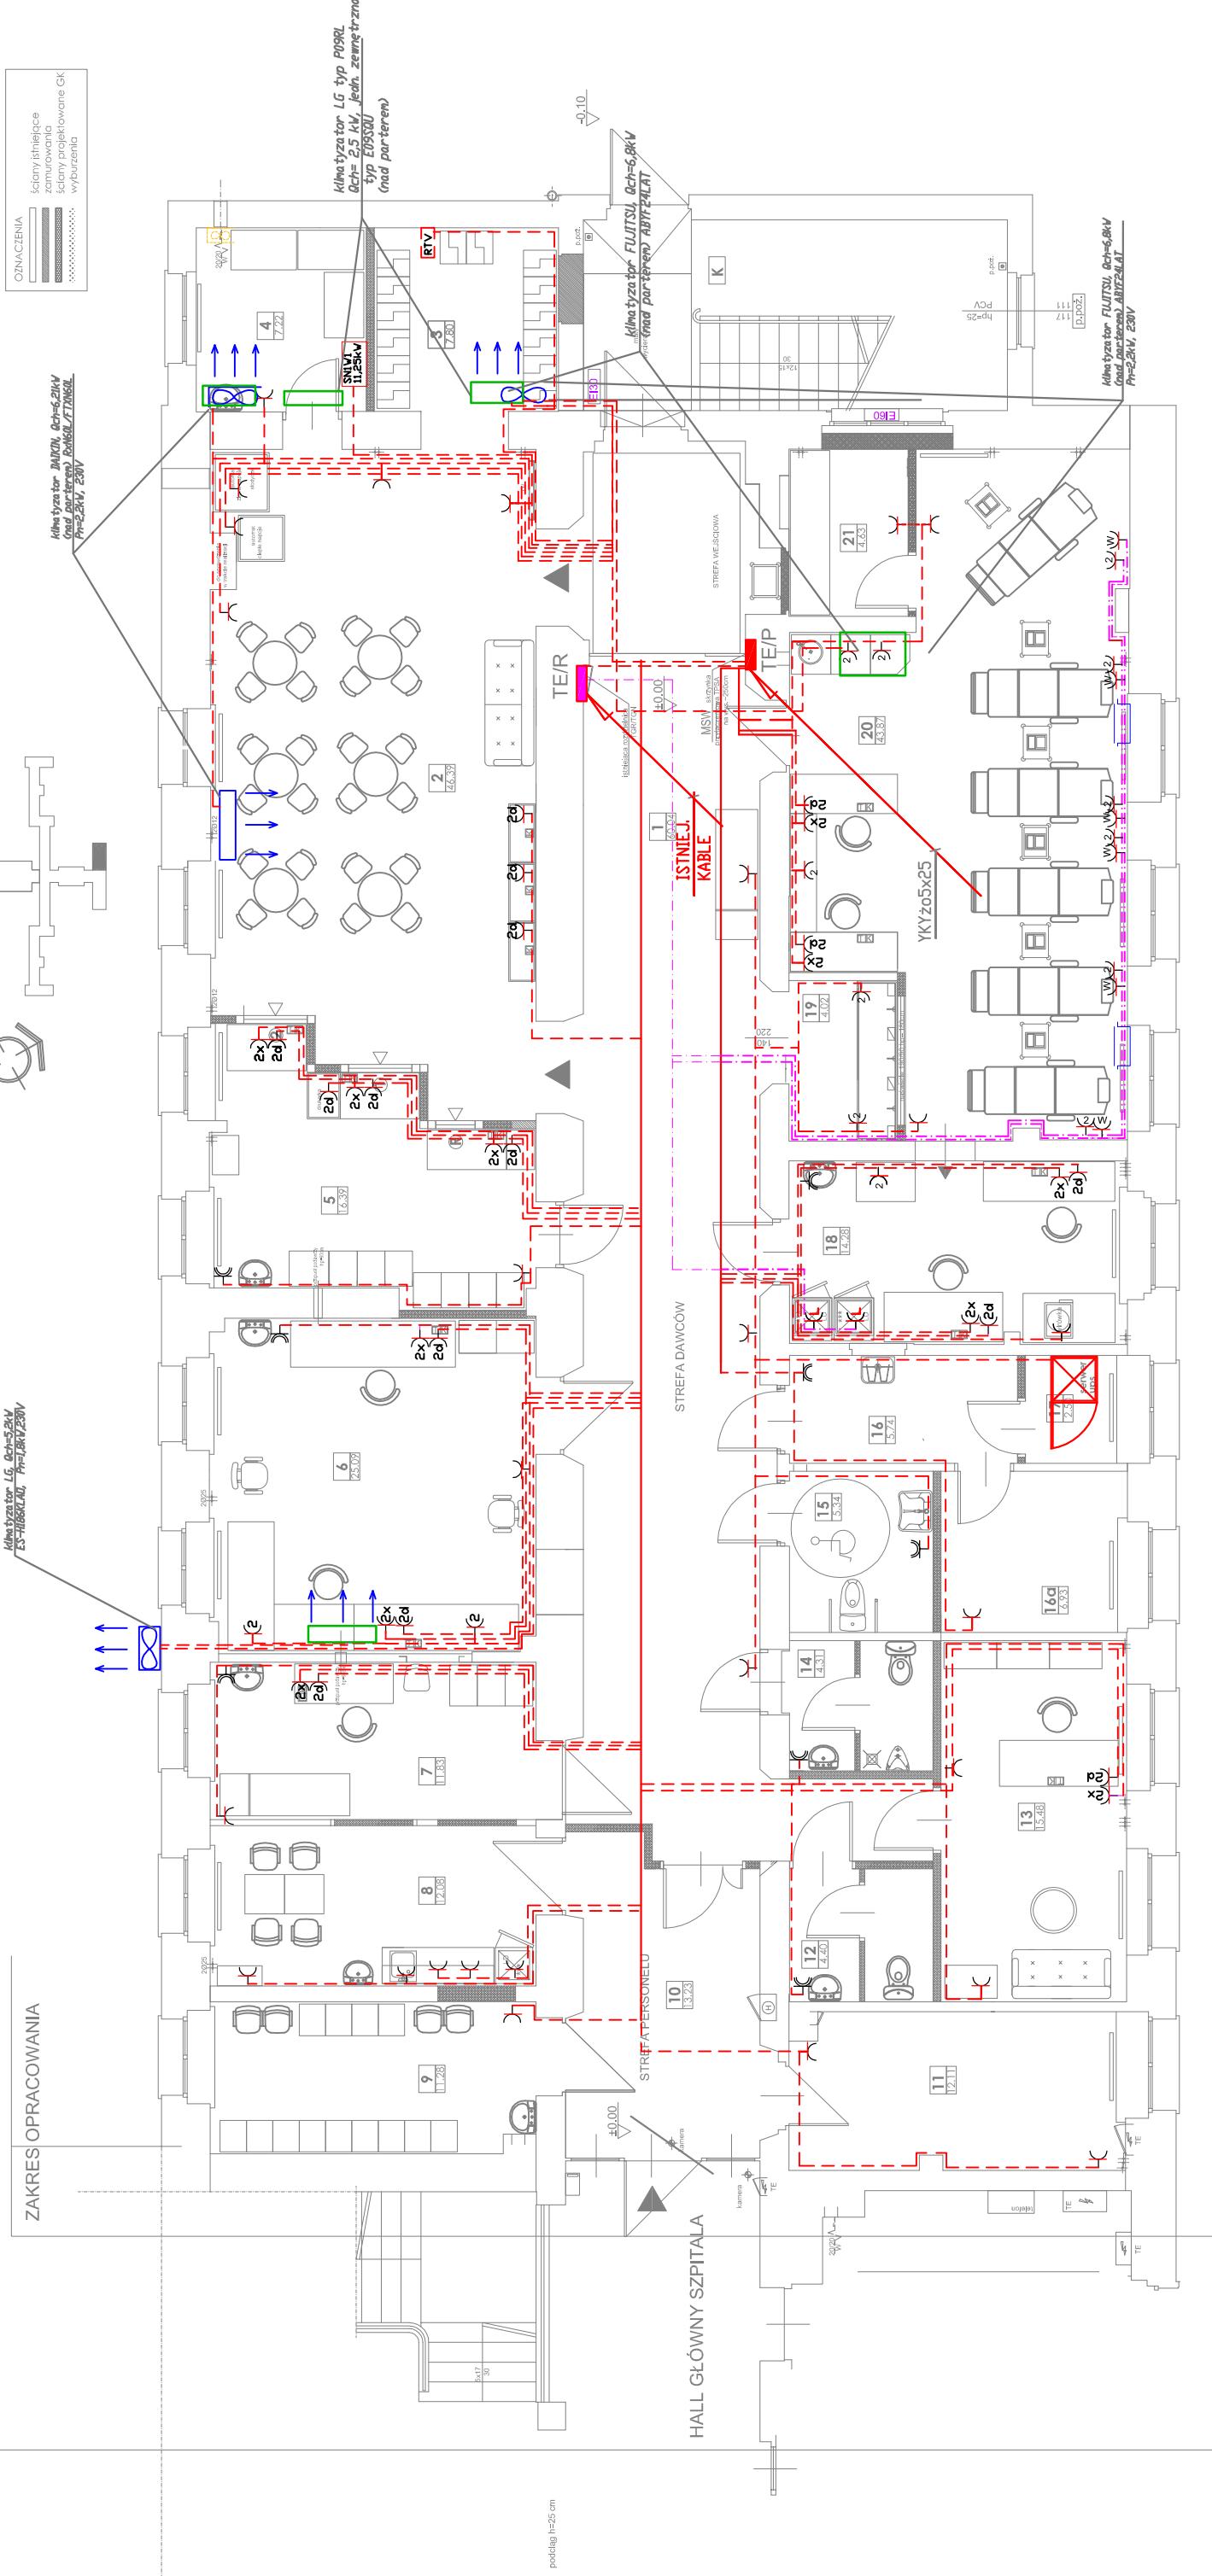

**UWAGA:**

1. Gniazda montować w zależności od przeznaczenia:

- korytarz na wysokość 0,3m
- sanitariaty 1,2/1,0 m
- zaplecz socjalne 1,2m
- w pomieszczeniach nad burkami (albo wg życzeń użytkownika)

2. Tablice montować na wysokości ok.1,2m od posadzki
3. Typy kabli i przewodów podano na schematach rozdzielnic
4. Przewody prowadzić w głównych ciągach w przestrzeni sufitów podwieszanych w korytkach kablowych , pod tynkiem, i w listwach kafelowych

stadium

nr rys.

**PUI**

09

2015

**OZNACZENIA:**

GNIAZDO WYKŁOWE p/10/16A, 230V, IP44,  
GNIAZDO WYKŁOWE L,N,PE 10/16A, 230V  
GNIAZDO WYKŁOWE L,N,PE systemu Mosaic podwójne 0741-93 legrand  
GNIAZDO WYKŁOWE 10/16A, 230V, dla wagoniesszarki  
Instalacja dedykowana dla zasilania komputerów, YDy2o3x2,5 nierezewowana  
Instalacja gniazda dedykowane dla komputerów kodowane 0741-95 Systemu Mosaic legrand  
Instalacja dedykowana dla zasilania komputerów, YDy2o3x2,5 nierezewowana  
Instalacja gniazda dedykowana dla komputerów kodowane 0741-95 Systemu Mosaic legrand  
temat	PRZEBUDOWA POMIESZCZEŃ SZPITALA na Oddział RCKIK
inwestor	RCKIK we Wrocławiu
obiekt	TERENOWY ODDZIAŁ RCKIK w Głogowie
adres	GŁOGÓW, ul.Kościuszki 15,dzielka nr 468/5
BRANŻA	INSTALACJE ELEKTRYCZNE
projektant	mgr inż.Bartłomiej Majchrzak, upr. 98/88/UW
projektant	mgr inż.Ałma Foliszewska, upr. 220/92/UW
nazwa rysunku	RZUT PARTERU-INSTALACJA SIŁY I GNAZD WTYKOWYCH
skala	1:100
data	09
nr rys.	E5