
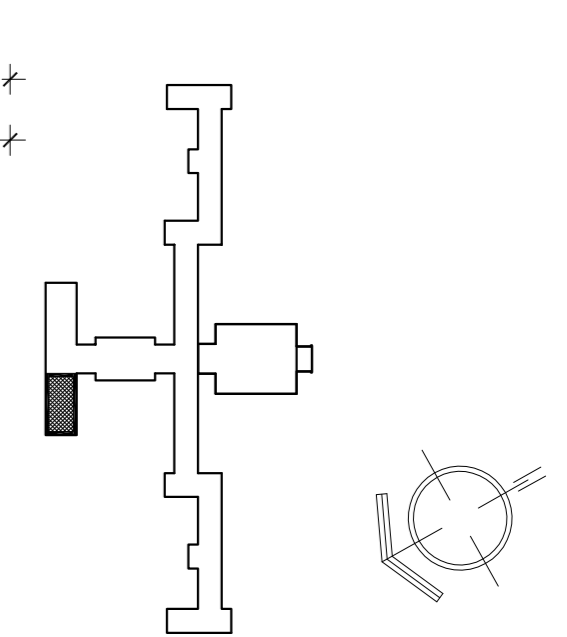


ZAKRES OPRACOWANIA

A

HALL GŁÓWNY SZPITALA

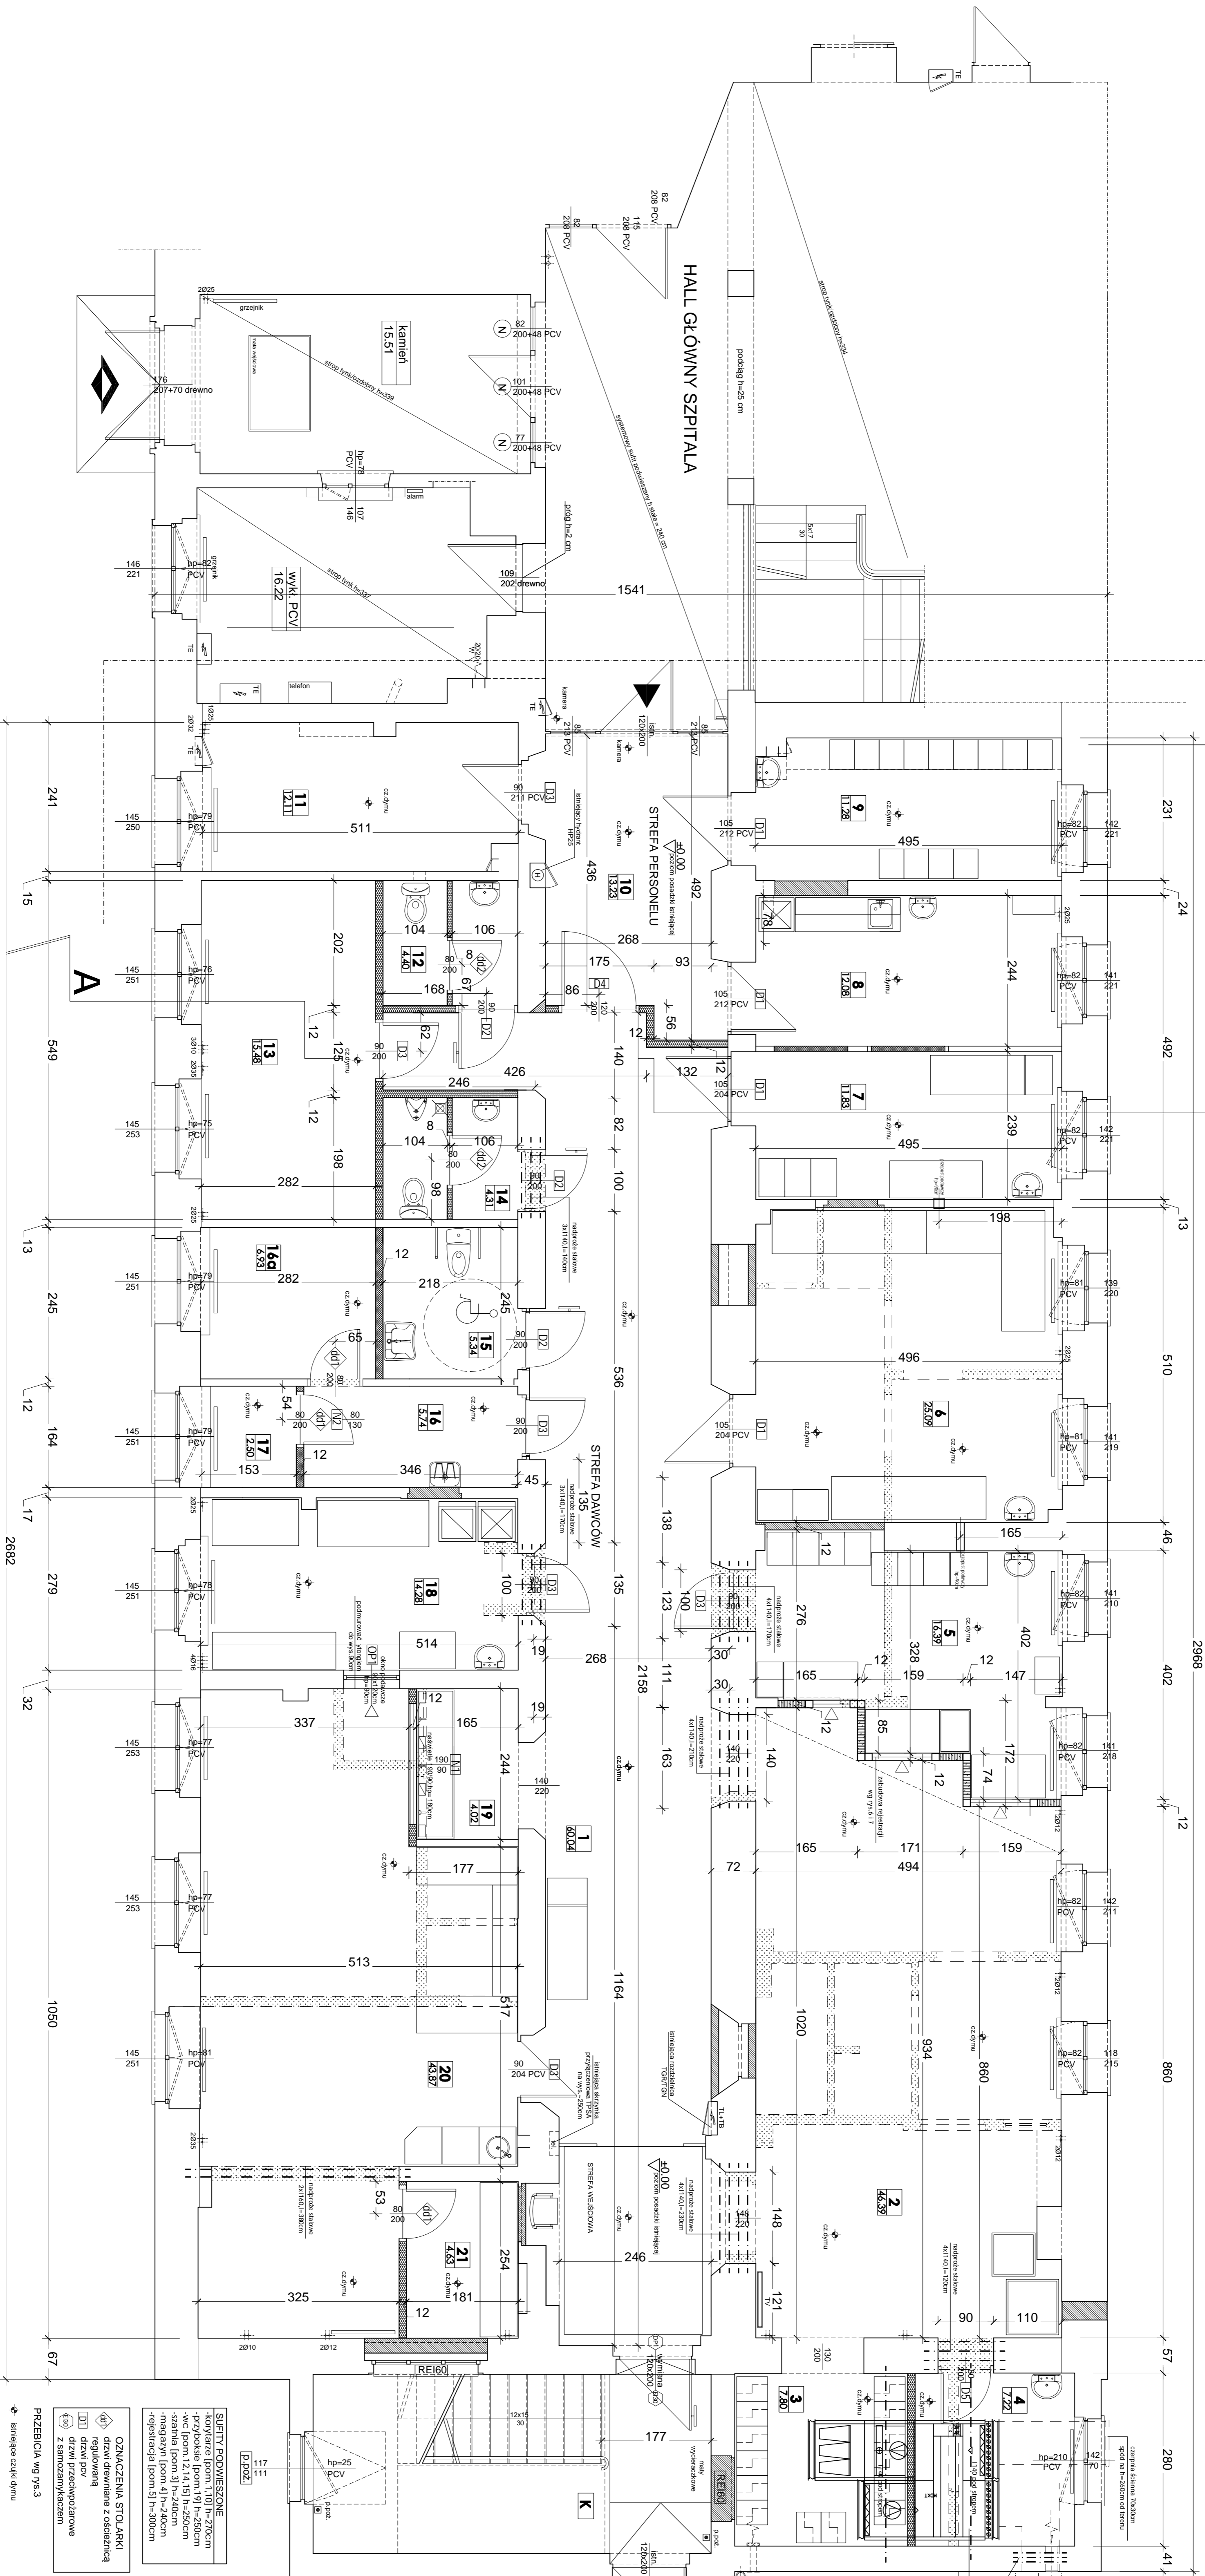

Uwaga:  
dotyczy interjuru szpitala na wyznaczonej powierzchni. Wskazano miejsca, gdzie należy wykonać prace remontowe i wykonać prace wykończeniowe.

ZESTAWIENIE POMIESZCZEN

NR	NAZWA POMIESZCZENIA	pow. (m <sup>2</sup> )	posadzka
WENTYLACJA MECHANICZNA			

